



PROJETO DE AQUACULTURA

ILHA DO MAIO

AQUAMAIO




AQUAMAIO

Achada Grande Frente

Cidade da Praia – Rep. Cabo Verde

Tel: (+238) 991 96 62 ; (+238) 263 32 37

Email: aquamaio@sapo.cv

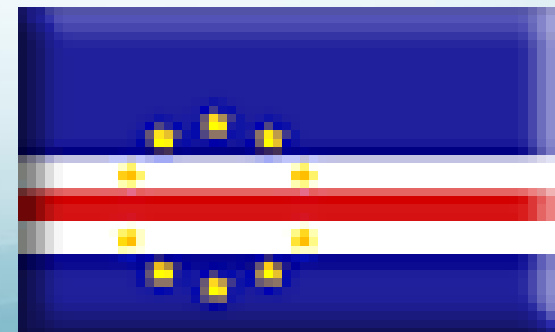

AQUAMAIO



Projeto de Aquacultura do Maio

Achada Grande Frente
Cidade da Praia – Cabo Verde
Tel. +238 991 96 92
Email: aquamaio@sapo.cv

VISÃO



**Contribuir de forma
sustentavel para o
desenvolvimento Industrial
e Sócio Económico de
Cabo Verde**

INDICADORES DO SECTOR DAS PESCAS EM CV

10.000 a 12.000 ton / ANO

**80% Produto Nacional de
Exportação**

7% a 10% - PIB

**5% - Mão de Obra da população
activa**



Plano de Crescimento- 10 anos



- **40.000 a 44.000 ton/ano**

- **PIB - 15% a 20%**

- **10% - 15% Empregabilidade em CV**

AQUAMAIO

Projeto de Aquacultura do Maio

Achada Grande Frente
Cidade da Praia – Cabo Verde
Tel. +238 991 96 92
Email: aquamaio@sapo.cv

CONTRIBUIÇÃO DO PROJETO AQUAMAIO


12.000 a 14.000 ton / ANO

3% a 6% – PIB

50% PRODUTO TOTAL DE
EXPORTAÇÃO DO PESCADO



LOCAL?

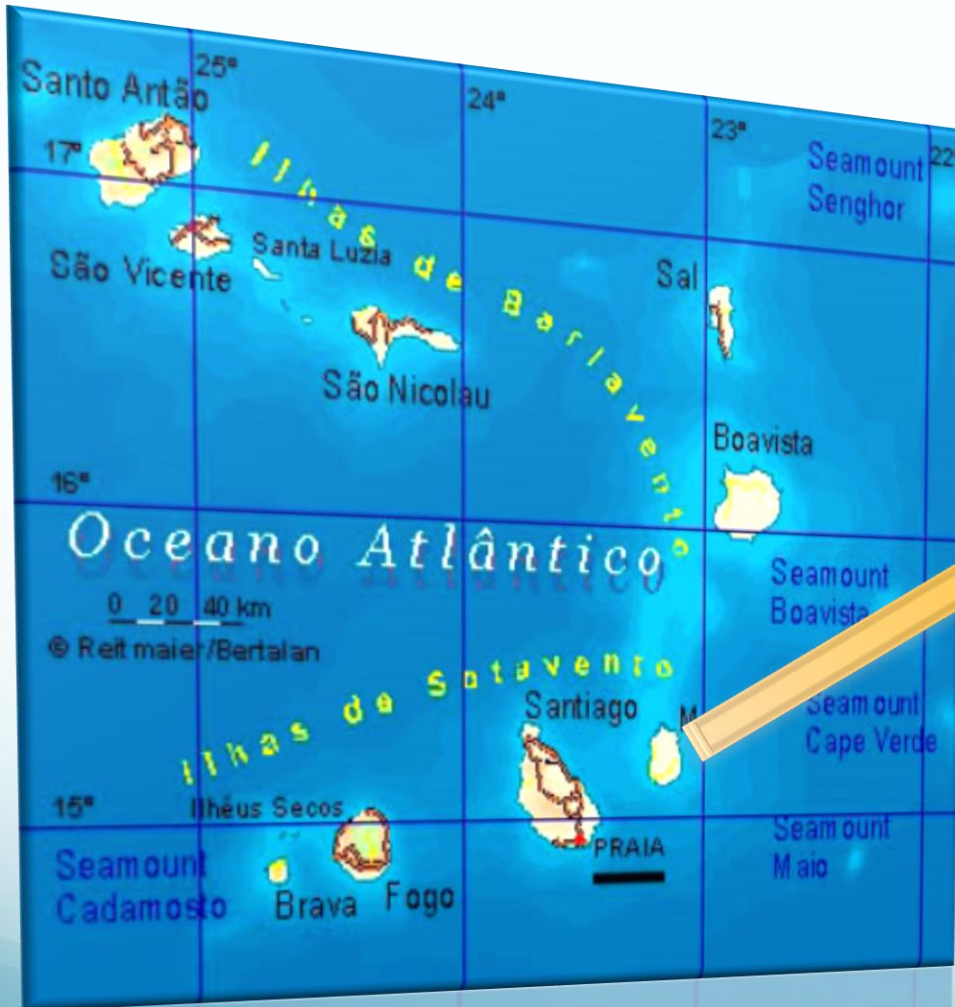


AQUAMAIO



TRANSPORTE PARA SANTIAGO, SAL E BOAVISTA

LANCHA DE DESEMBARQUE PARA O TRANSPORTE DOS PRODUCTOS

90 TONELADAS
80 PASSAGEIROS
4 CONTENTORES

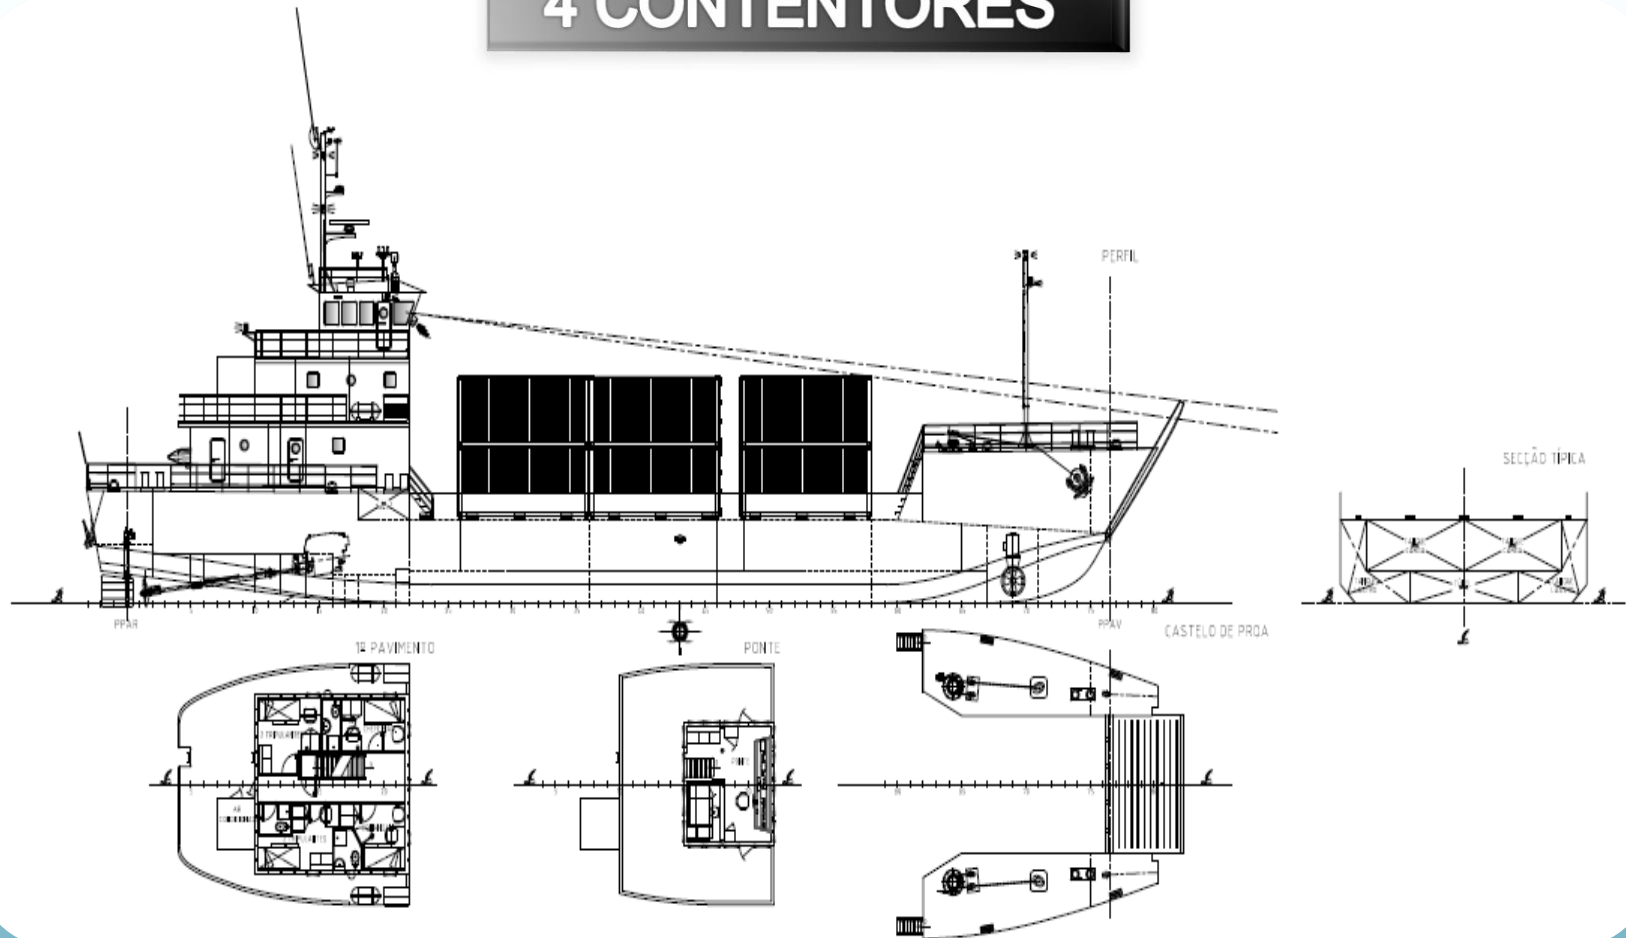

BARCO CALHETA



MERCADO ALVO

MERCADO LOCAL (TURISMO & COMERCIO)



MERCADO INTERNATIONAL

MERCADO EXPORTAÇÃO

PEIXE ESMOREGAL	3.000 t/a
CAMARAO BRANCO	800 t/a
VIEIRA CHILINA	200 t/a
OSTRAS JAPONESAS	150 t/a

US

EU


PEIXE ESMOREGAL	3.000 t/a
CAMARAO BRANCO	800 t/a
VIEIRA CHILENA	200 t/a
OSTRAS JAPONESAS	150 t/a

CEDEAO

PEIXE ESMOREGAL 2.000 ton/a

AQUAMAIO

EBIT anual – +/- 13,2 Mio US Dollar

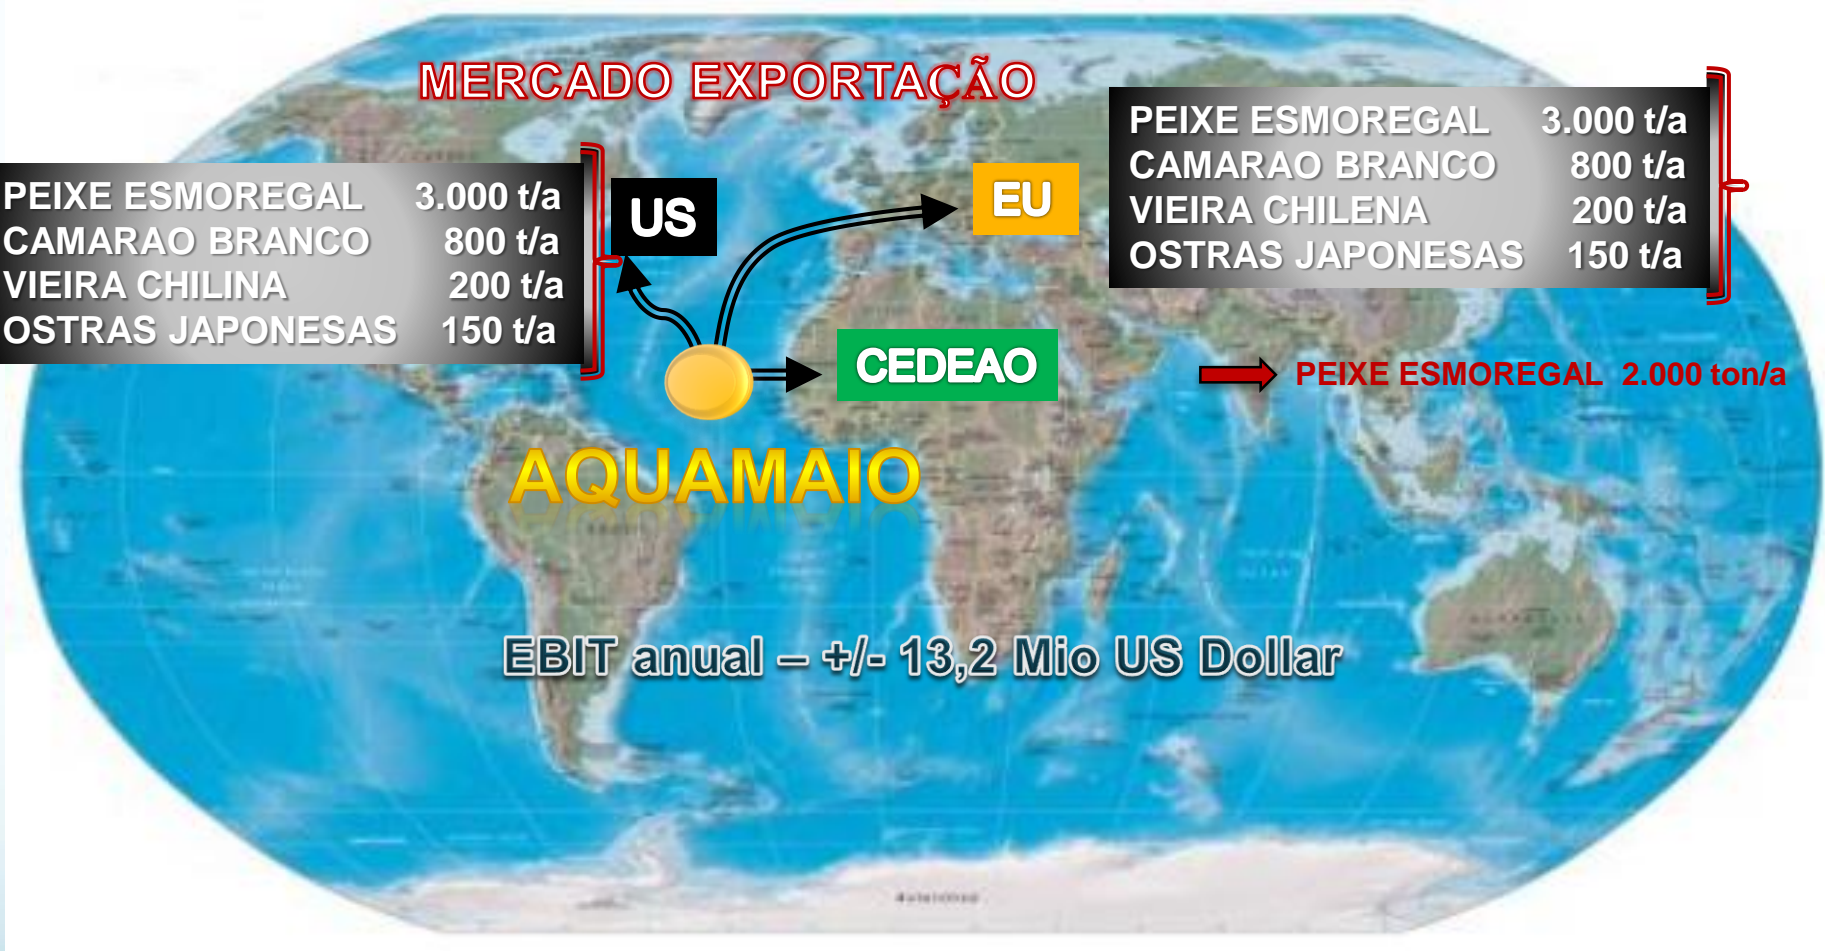

AQUAMAIO

Projeto de Aquacultura do Maio

Achada Grande Frente

Cidade da Praia – Cabo Verde

Tel. +238 991 96 92

Email: aquamaio@sapo.cv




PROJETO AQUAMAIO

➤ **MILHARES DE NOVOS**





EMPREGOS

DIRETO & INDIRETOS



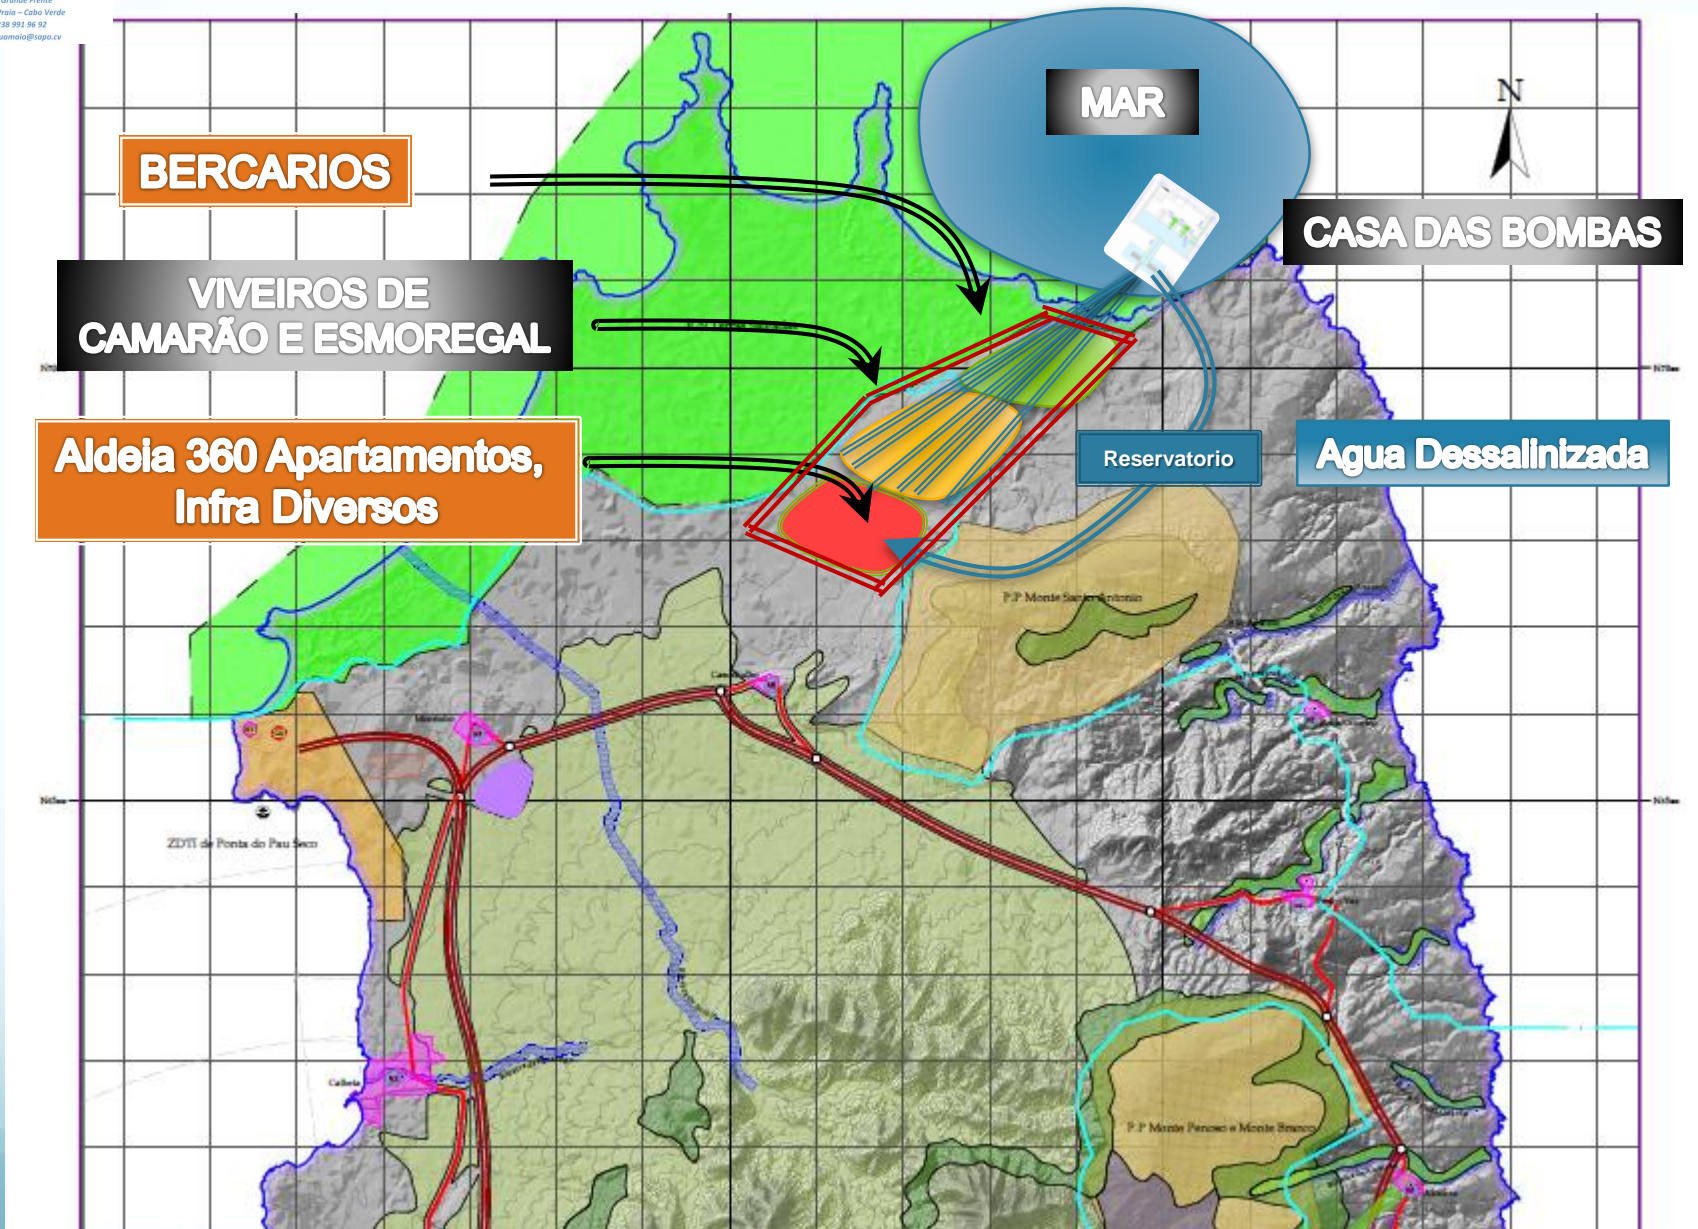


VIVEIROS DE ESMOREGAL

Tubo de drenagem da agua dos viveiros

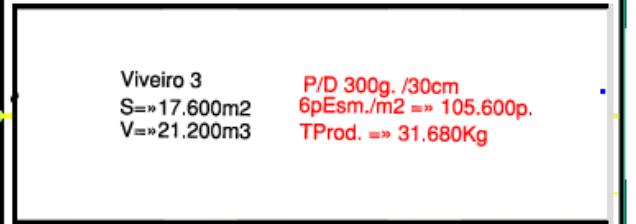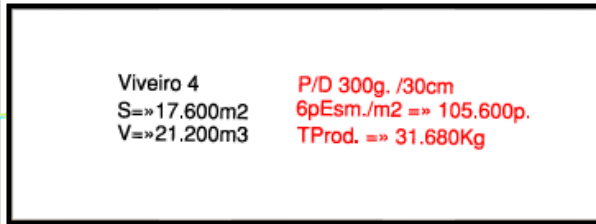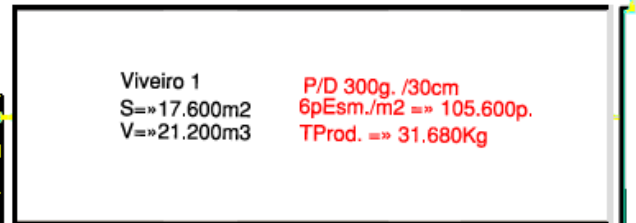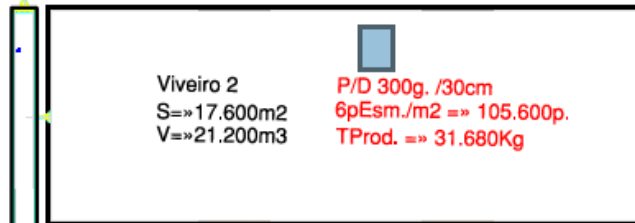


48 Viveiros de 21. 200 m³/dia = 1.017.000 m³/dia

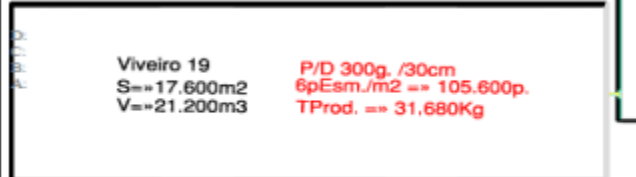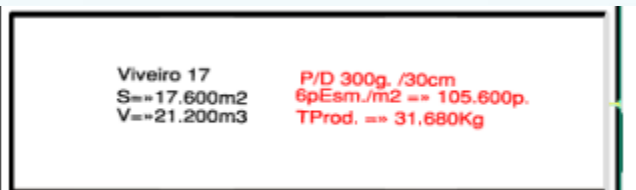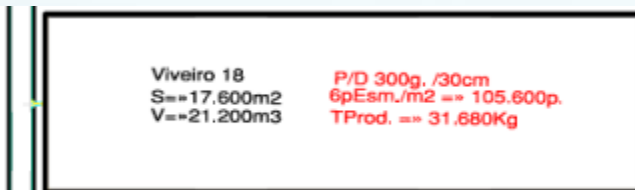

VIVEIROS DE CAMARÃO

Tubo de drenagem da água dos viveiros

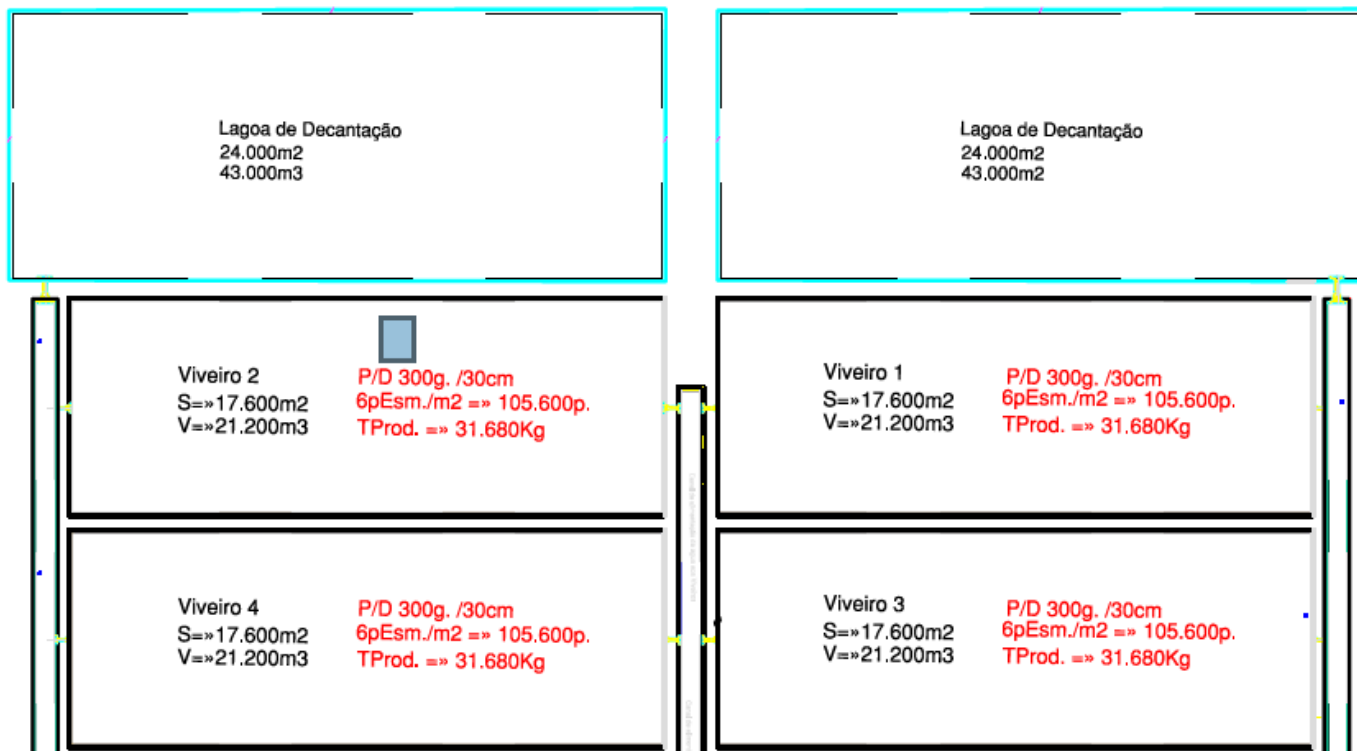


11 Viveiros de 21. 200 m³/dia = 231.000 m³/dia



ZONA HABITACIONAL 360 APARTAMENTOS

CENTRO CIENTIFICO


ESPACO DE ADMINISTRATIVO DE SAUDE, DESPORTIVO

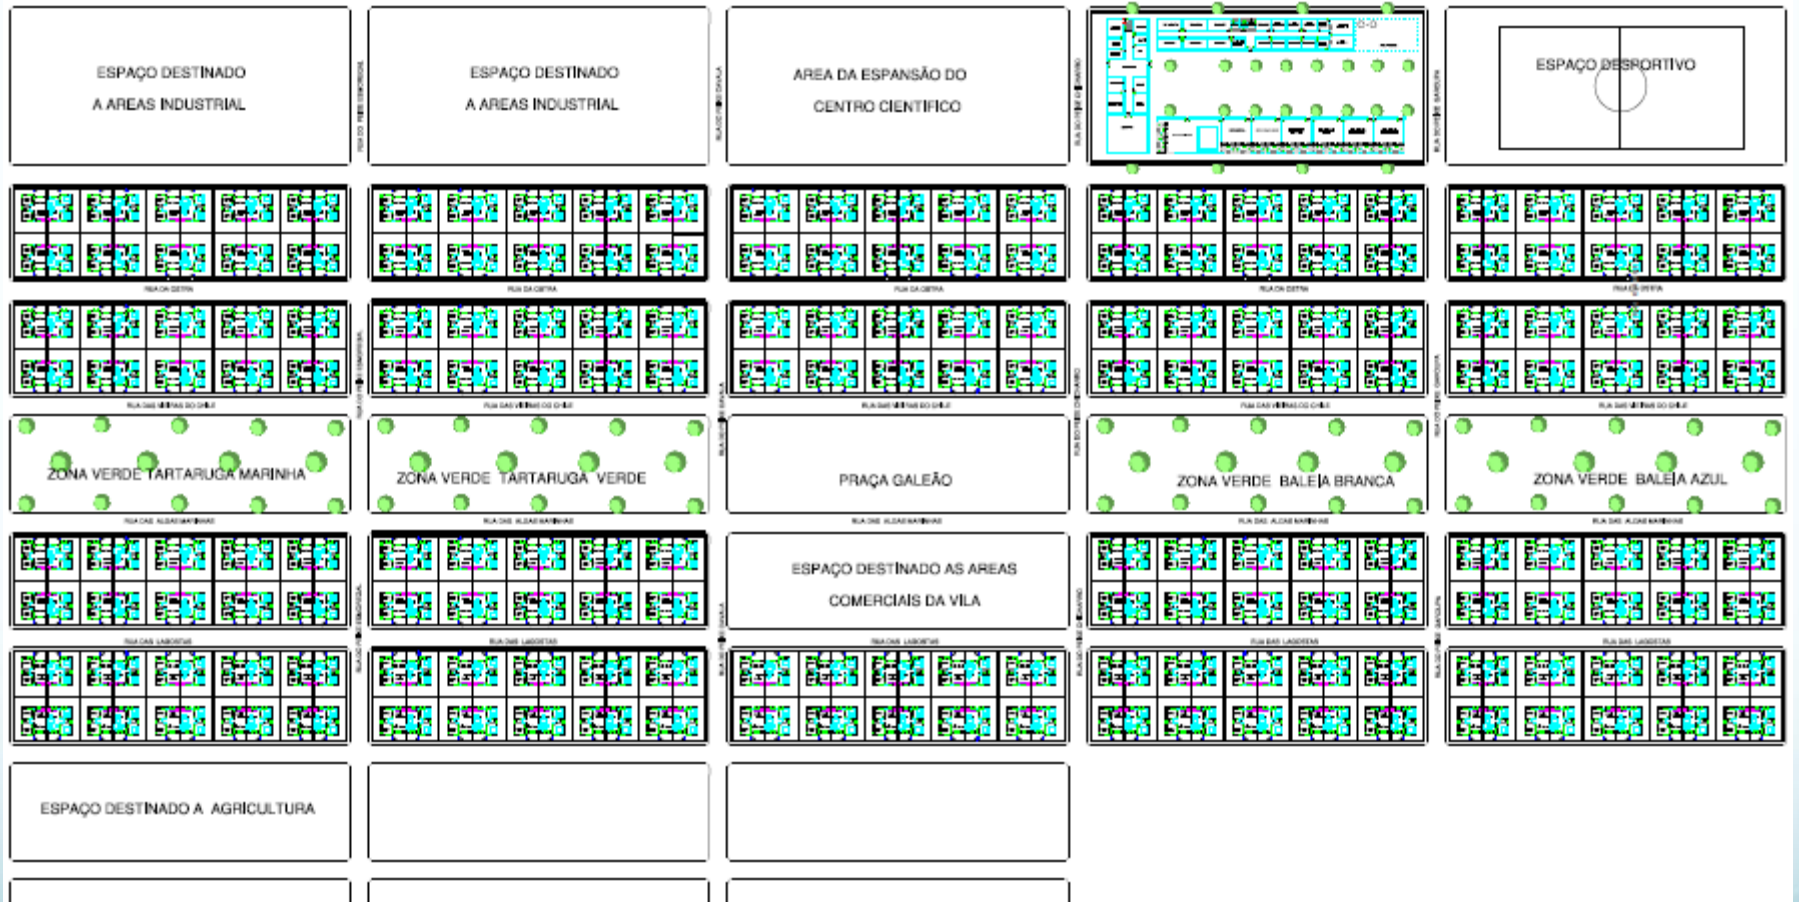

LOCAL PARA O DEPOSITO DE ÁGUA POTAVEL



DESSALINIZACAO DA AGUA 200 m³/dia

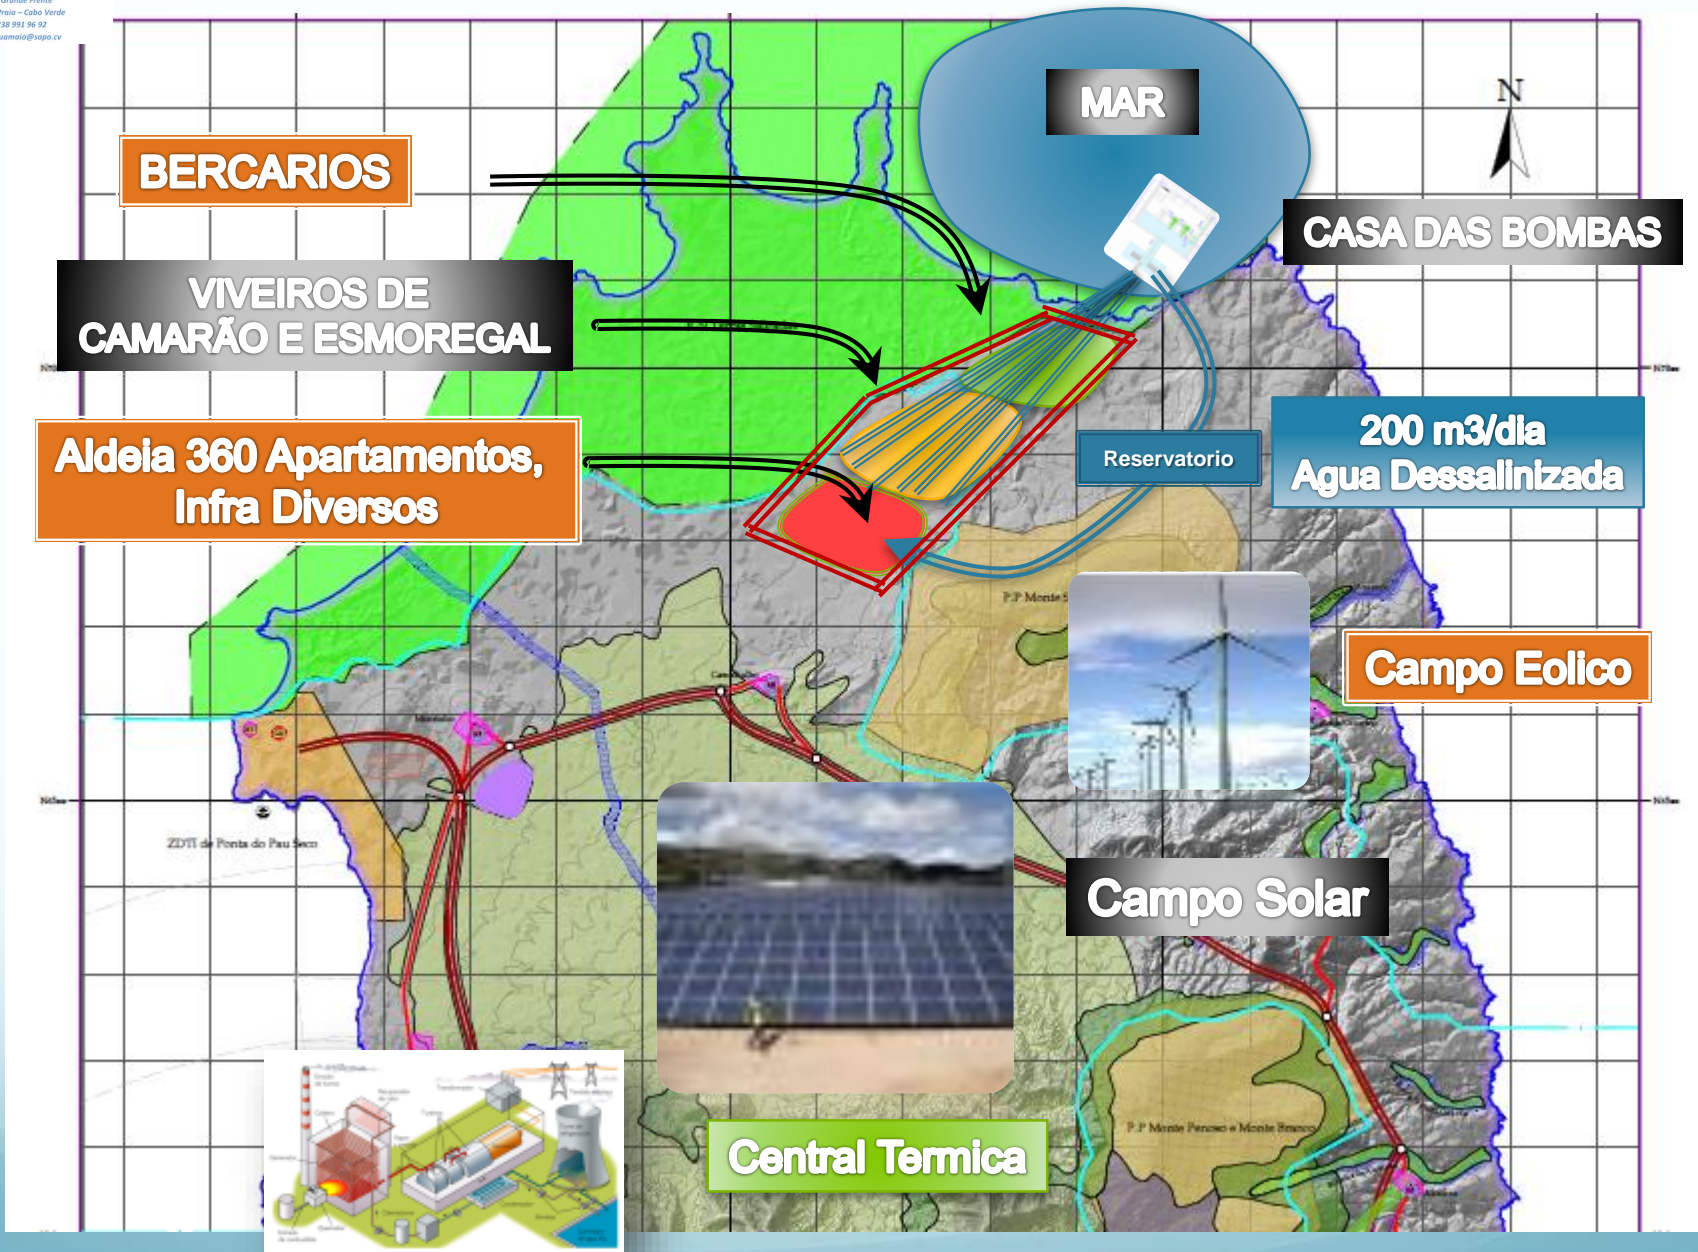




250 kWp



750 kW

SISTEMA HIBRIDO

1,2 MW
1,4 milhões Euros

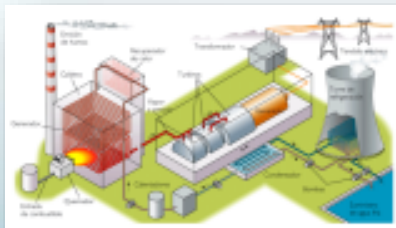

MT – 650 KVA

INVESTIMENTOS

INDICADORES ECONOMICOS

INDICADORES DO PLANO DE NEGOCIO

 <p>INVESTIMENTOS I-FASE</p>	<p>18,6 M\$ Dollar USA</p>
<p>INVESTIMENTOS II-FASE</p>	<p>17,1 M\$ Dollar USA</p>
 <p>Taxa de Retorno</p>	<p>36%</p>
 <p>Valorizacao do Capital do Patrimonio (RoE)</p>	<p>24%</p>
 <p>Payback Time</p>	<p>4 a 5 years</p>
<p>Custo Medio Ponderado do Capital- WACC</p>	<p>7,1%</p>
 <p>Índice da Cobertura do Serviço da Dívida (Debt Service Coverage Ratio- DSCR)</p>	<p>2,39</p>

FINANCIAMENTO

VISÃO

**CRIAÇÃO DE UMA
PLATAFORMA FINANCEIRA
DESCENTRALIZADA C/
OPORTUNIDADES DE
FINANCIAMENTO DE
EMPRESAS SATELITÍAS
LIGADAS A EMPRESA
AQUAMAIO**




SISTEMA DE AQUACULTURA DA ILHA DO MAIO



Foto ilustrativa de como ficará a área após a implantação dos viveiros para criação de Camarão e Esmoregal


LOCALIZAÇÃO DE MARICULTURA DA ILHA DO MAIO

Area marítima para instalação de Long-Line para cultivo
de Ostras e Vieiras

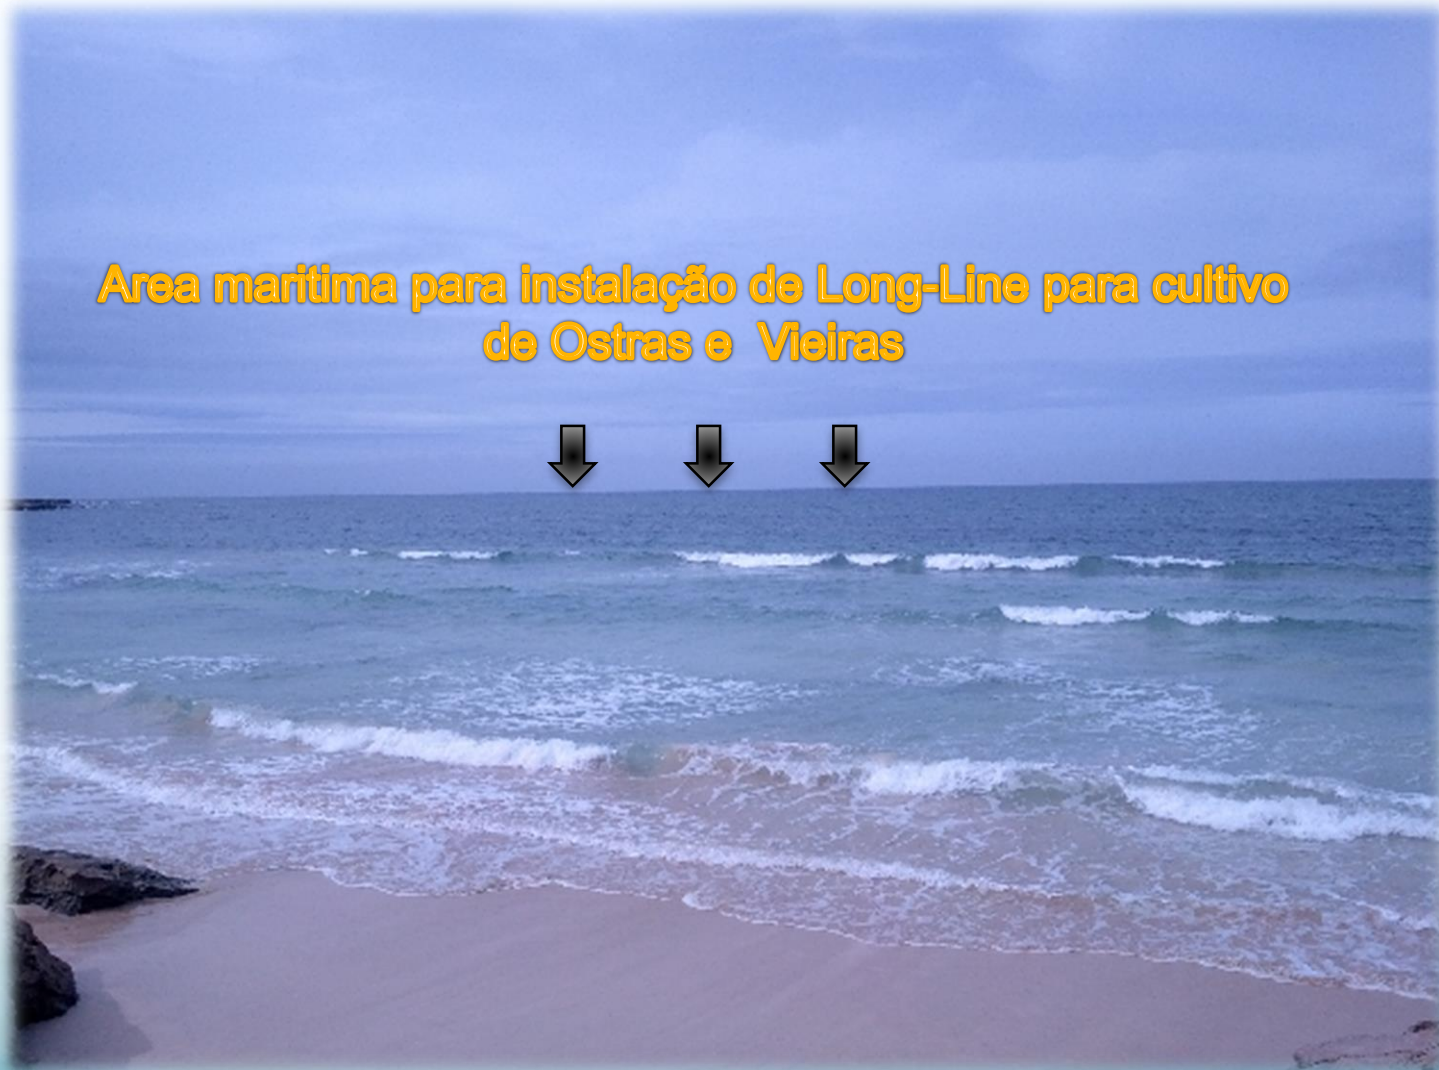

SISTEMA DE MARICULTURA


- Instalação de Long - Line

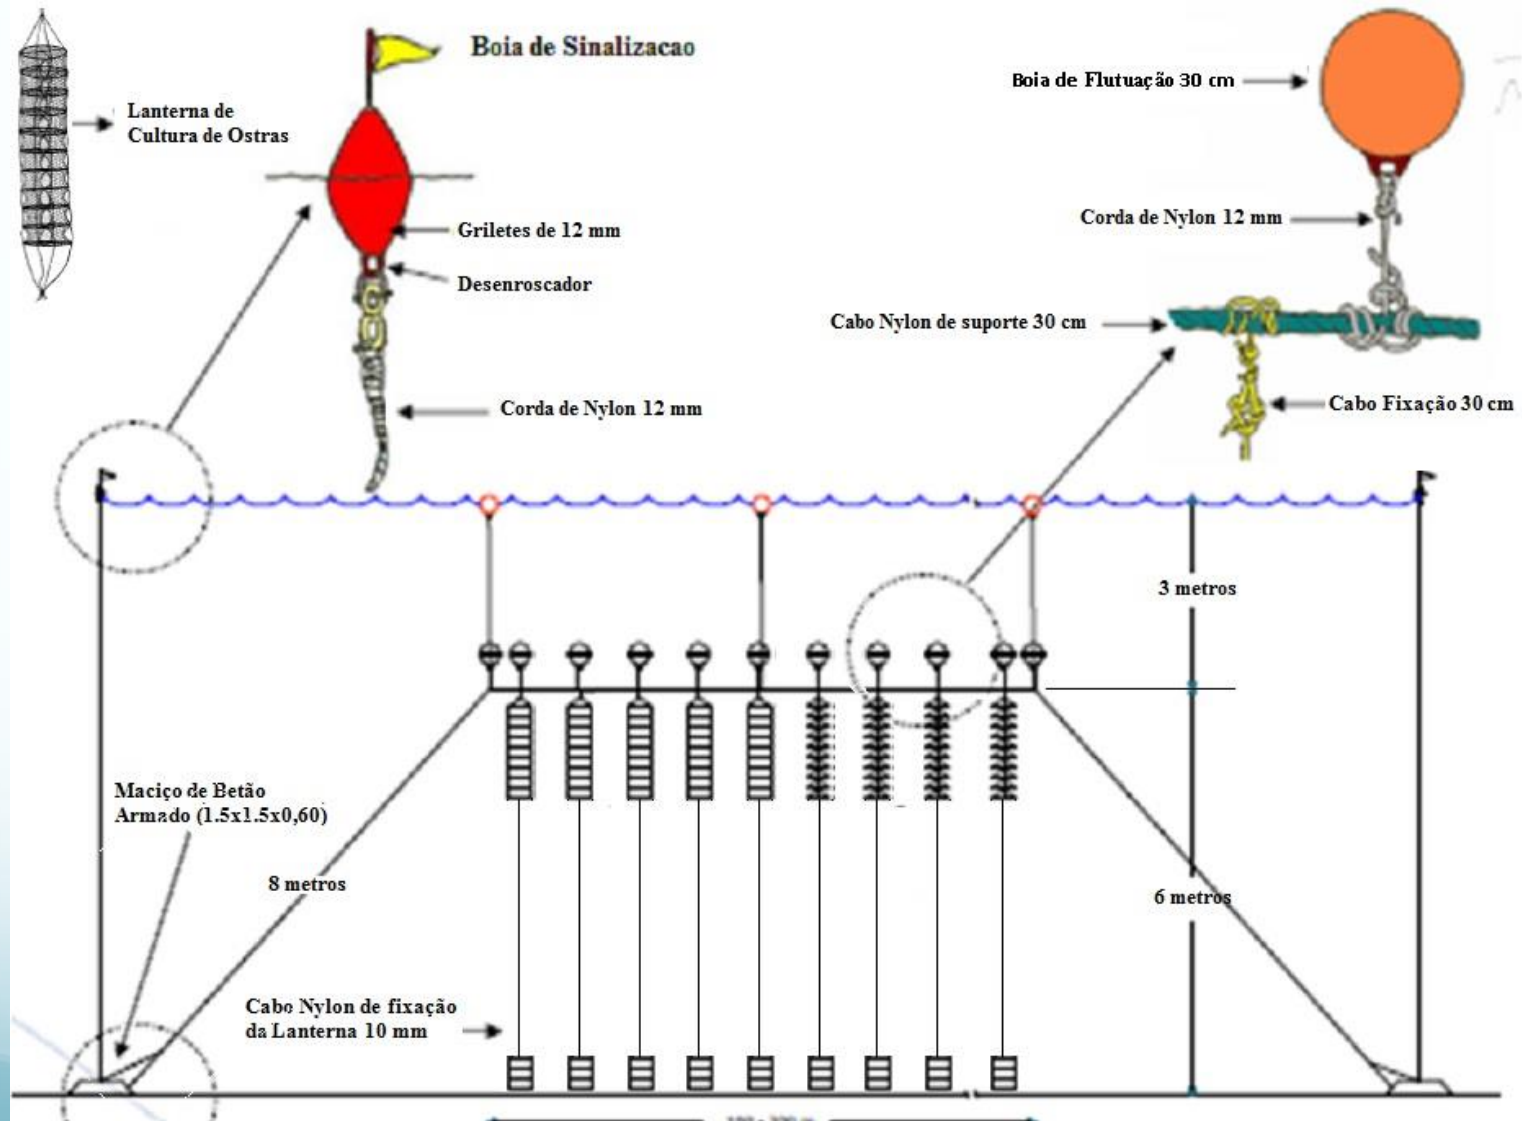

Complex Refrigerator - C. Freezing, Ice Manufactures, Manufacturing Plant of products and packaging, C. Refrigeration, distribution - market.

AQUAMAIO

Projeto de Arquitetura de Interiores
 Arquiteta Grazielle
 Cidade de São Paulo - São Paulo
 Tel: (11) 5083-1012
 Email: aquamaio@aquamaio.com.br

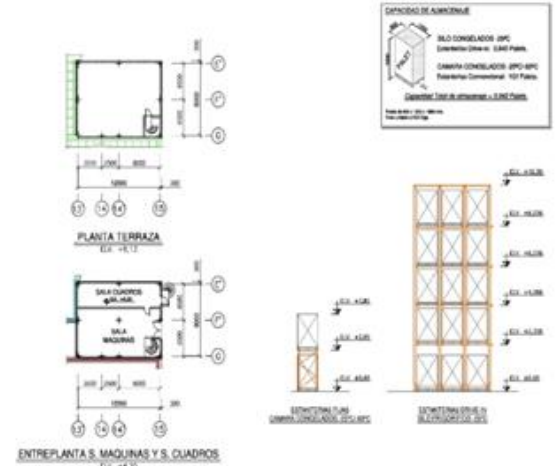


LEYENDA

— PARED ESP. 80 mm	— PLACA DE HORMIGON ORIENTATIVO
— PARED ESP. 100 mm	— CHUVA
— PARED ESP. 120 mm	— PARED DE PLACA
— PARED ESP. 150 mm	— PASEMTO ACEROLEO
— PARED ESP. 200 mm	— PASEMTO ASFALTADO
— PARED DE 100 mm	
— PARED DE OBRAS DE REFORZAMENTO	
— PARED DE BLOQUE DE HORMIGON	
— PARED DE BARRERA	

IMPLANTACION GENERAL

NOMBRE DE PROYECTO:	Auto-Gestivo (DESCRIPCION)
OPERA:	VERIFICAD. E. BORG
FECHA:	2012
ESCALA:	1:200
PROYECTO:	
UNIDADES:	
MATERIAL:	
NO DE PLANO:	
FORMATO:	A1
PERO:	Cont. REP.

AQUAMAIO

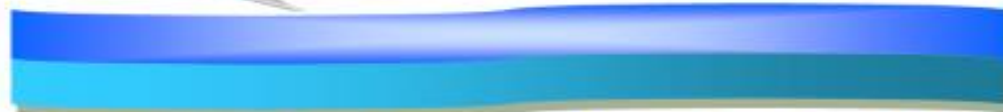

Projeto de Aquacultura do Maio

Achada Grande Frente

Cidade da Praia – Cabo Verde

Tel. +238 991 96 92

Email: aquamaio@sapo.cv

**OBRIGADO
PELO TEMPO
DISPONIBILIZADO!!!**